


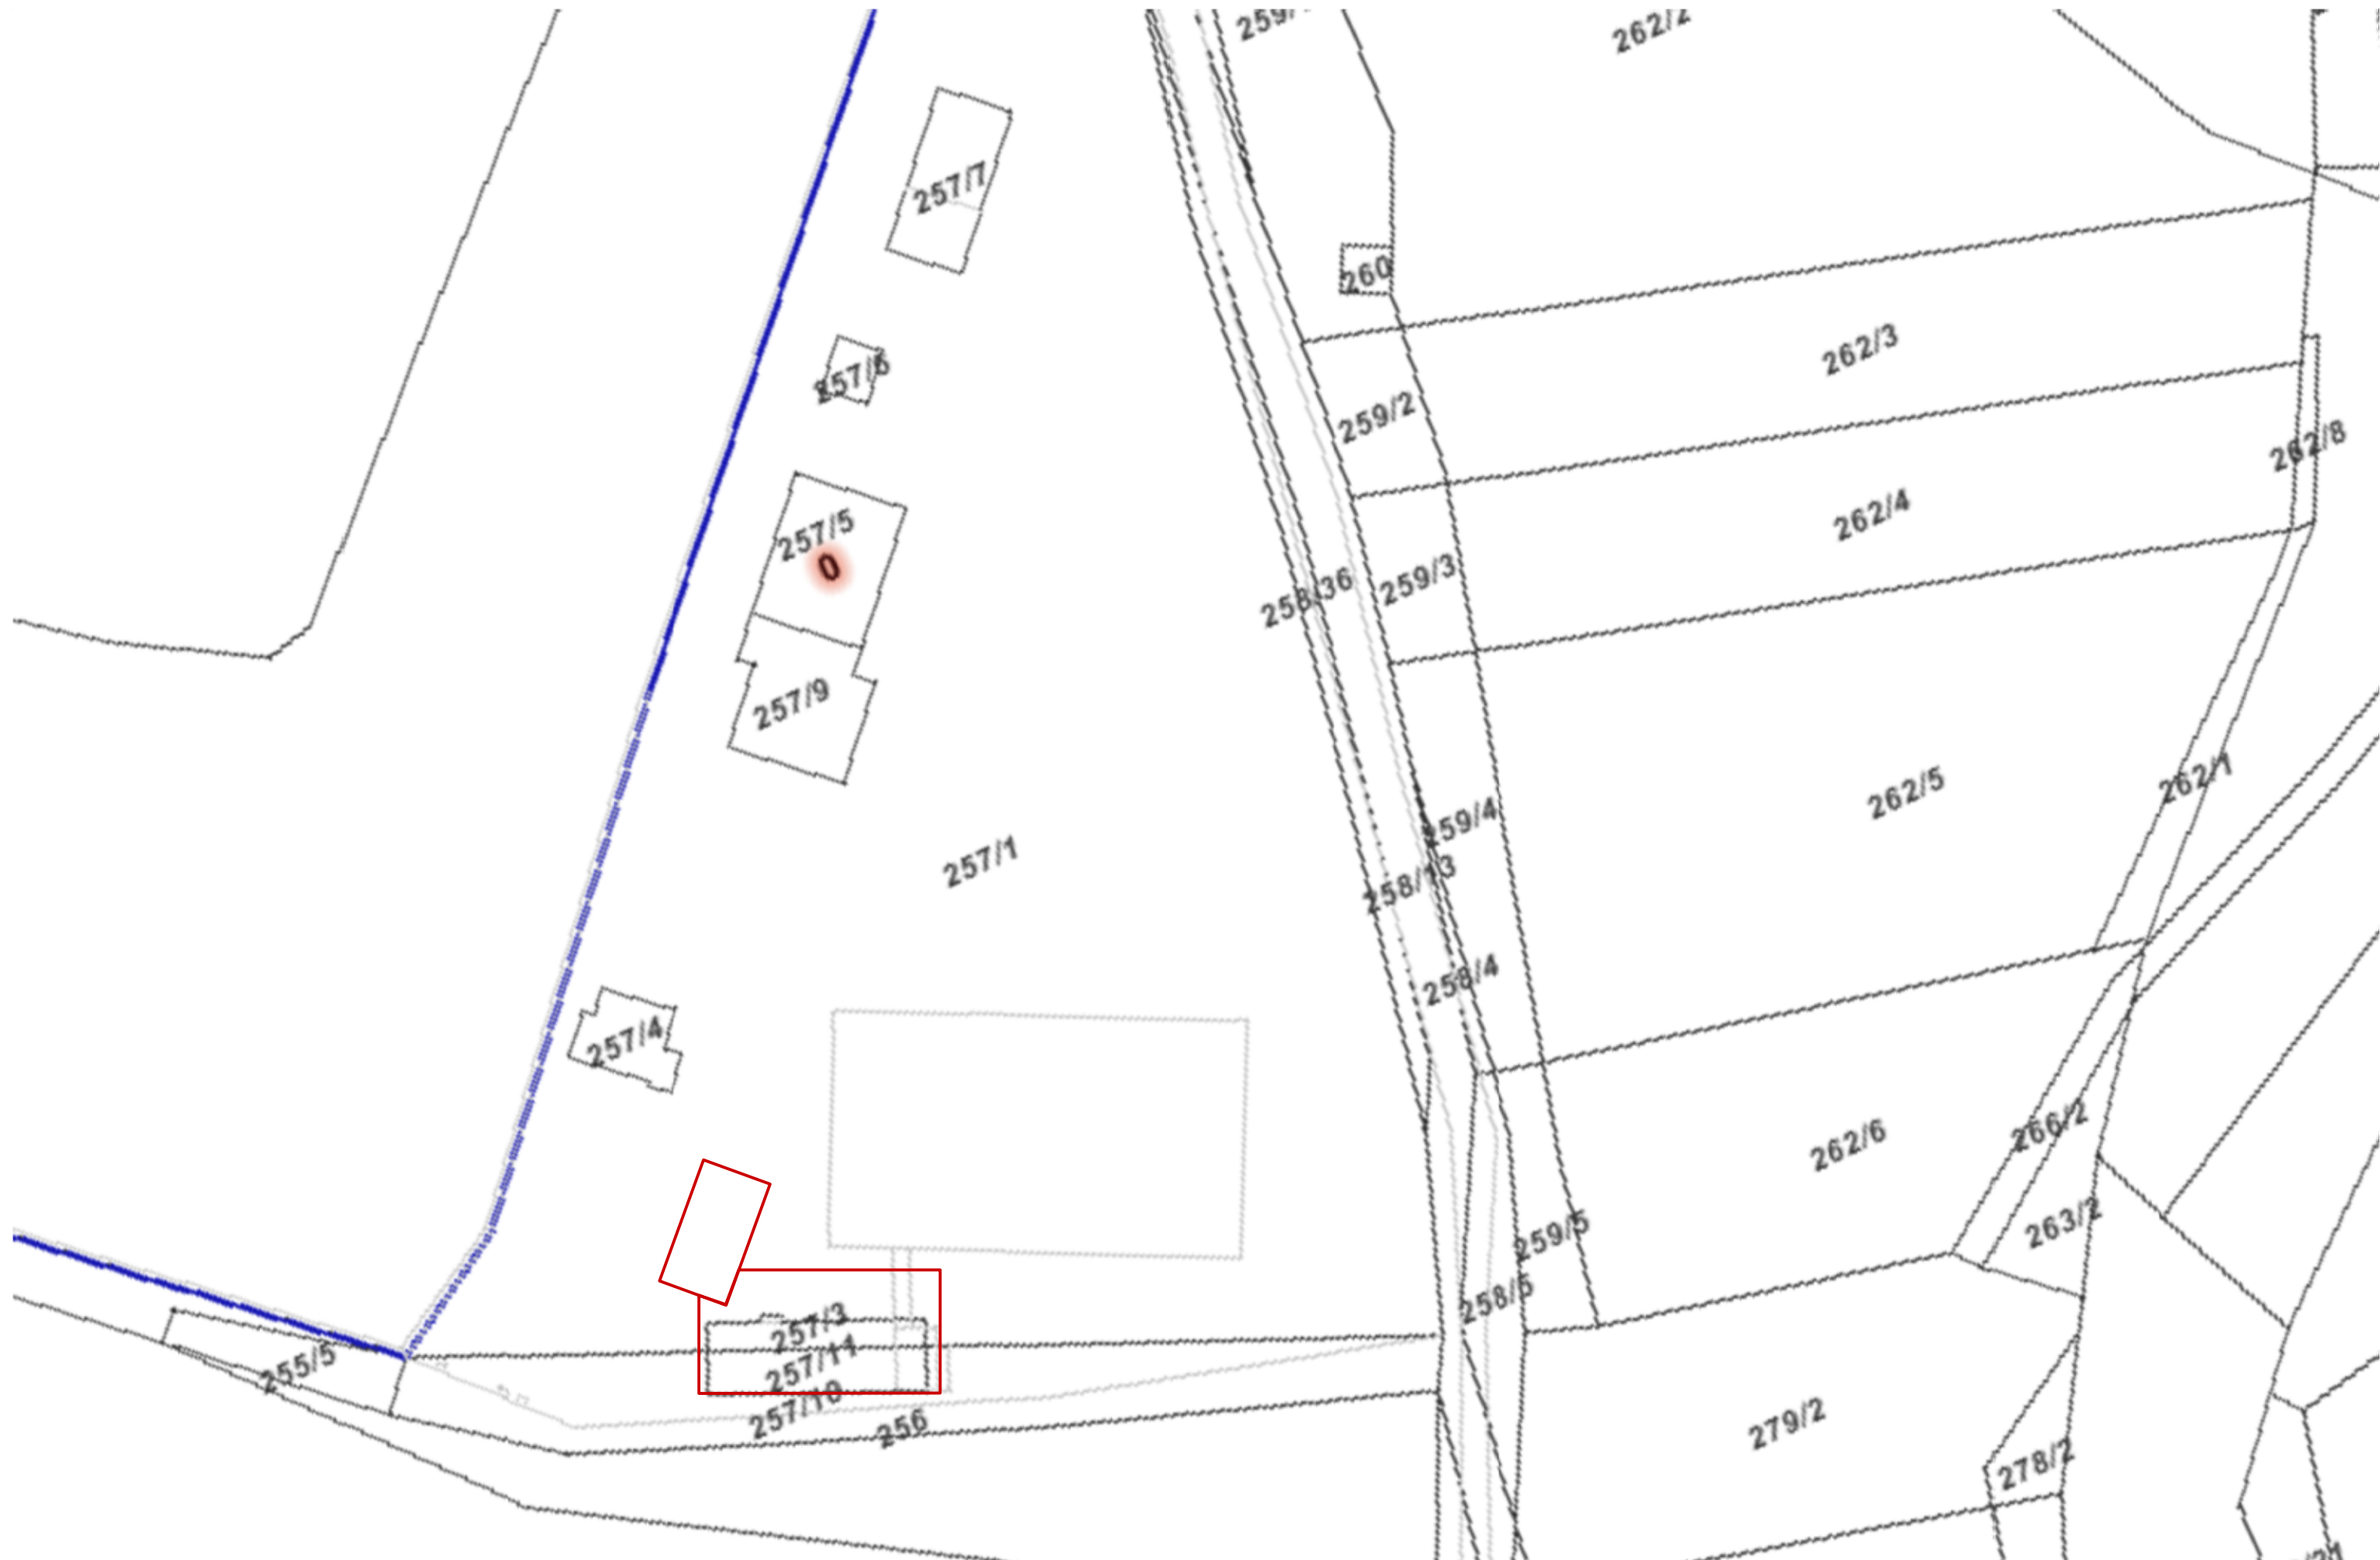

## SOCIÁLNÍ UBYTOVÁNÍ | HÁJEK U UHŘÍNĚVSI


























	<b>Rh-arch</b> Sociální ubytování Nekázanka 9, Praha 1, 110 00 Tel: +420-222 240 082 Fax: +420-603 240 116 www.rh-arch.com Ing.arch.Mgr.Rostislav Říha	NÁZEV VÝKRESU: <b>KATASTR</b>	MĚŘÍTKO: 1:500 FORMÁT: A3	ČÍSLO VÝKRESU: <b>102</b>
	Hájek u Uhříněvsi			





### LEGENDA



-  hranice pozemku
-  vjezd do areálu
-  vstupy
-  objekty navrhované
-  objekty stávající okolní
-  objekt rekonstrukce a dostavby
-  oplocení
-  zeleň soukromá
-  zpevněné plochy - pochozí
-  zpevněné plochy
-  lesní plochy mimo pozemek investora
-  zemědělská půda mimo pozemek investora
-  vodní plochy mimo pozemek investora
-  stromy stávající
-  stromy kácené

-  - vstup, vjezd
-  - sloup betonový
-  - elektrická skříňka
-  - schody
-  - strom jehličnatý
-  - strom listnatý
-  - budova zděná
-  - zeď
-  - zděný sloupek plotu
-  - přístřešek
-  - nadzemní vedení spojové
-  - nadzemní vedení elektřiny nízkého napětí
-  - dřevěný plot
-  - zábradlí
-  - pravděpodobný průběh vodovodní přípojky
-  - plyn vysokotlak nad 40barů DN 500 - průběh převzat z digitálních podkladů
-  - plyn vysokotlak - hranice 4m a 150m pásma
-  - spojové vedení f. Telefonica D2 - metalické - průběh převzat z digitálních podkladů - správce uvádí, že průběh nebyl měřený
-  - spojové vedení f. Telefonica D2 - optické - průběh převzat z digitálních podkladů - správce uvádí, že průběh byl zaměřený
-  - hranice pozemku - průběh převzat z digitálních podkladů
-  - hranice katastrální - průběh převzat z digitálních podkladů
- 121/3 - parcelní číslo



	<p><b>Rh-arch</b> Sociální ubytování          Hájek u Uhříněvsi</p> <p>Nekázanka 9, Praha 1, 110 00          Tel: +420-222 240 082          Fax: +420-603 240 116          www.rh-arch.com          Ing.arch.Mgr.Rostislav Říha</p>	<p>NÁZEV VÝKRESU:  <b>SITUACE</b></p>	<p>MĚŘÍTKO: 1:750          FORMÁT: A3</p> <p>ČÍSLO VÝKRESU:  <span style="font-size: 2em; font-weight: bold;">101</span></p>
---	---	---	--

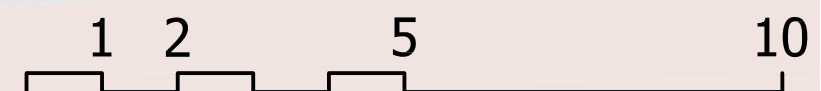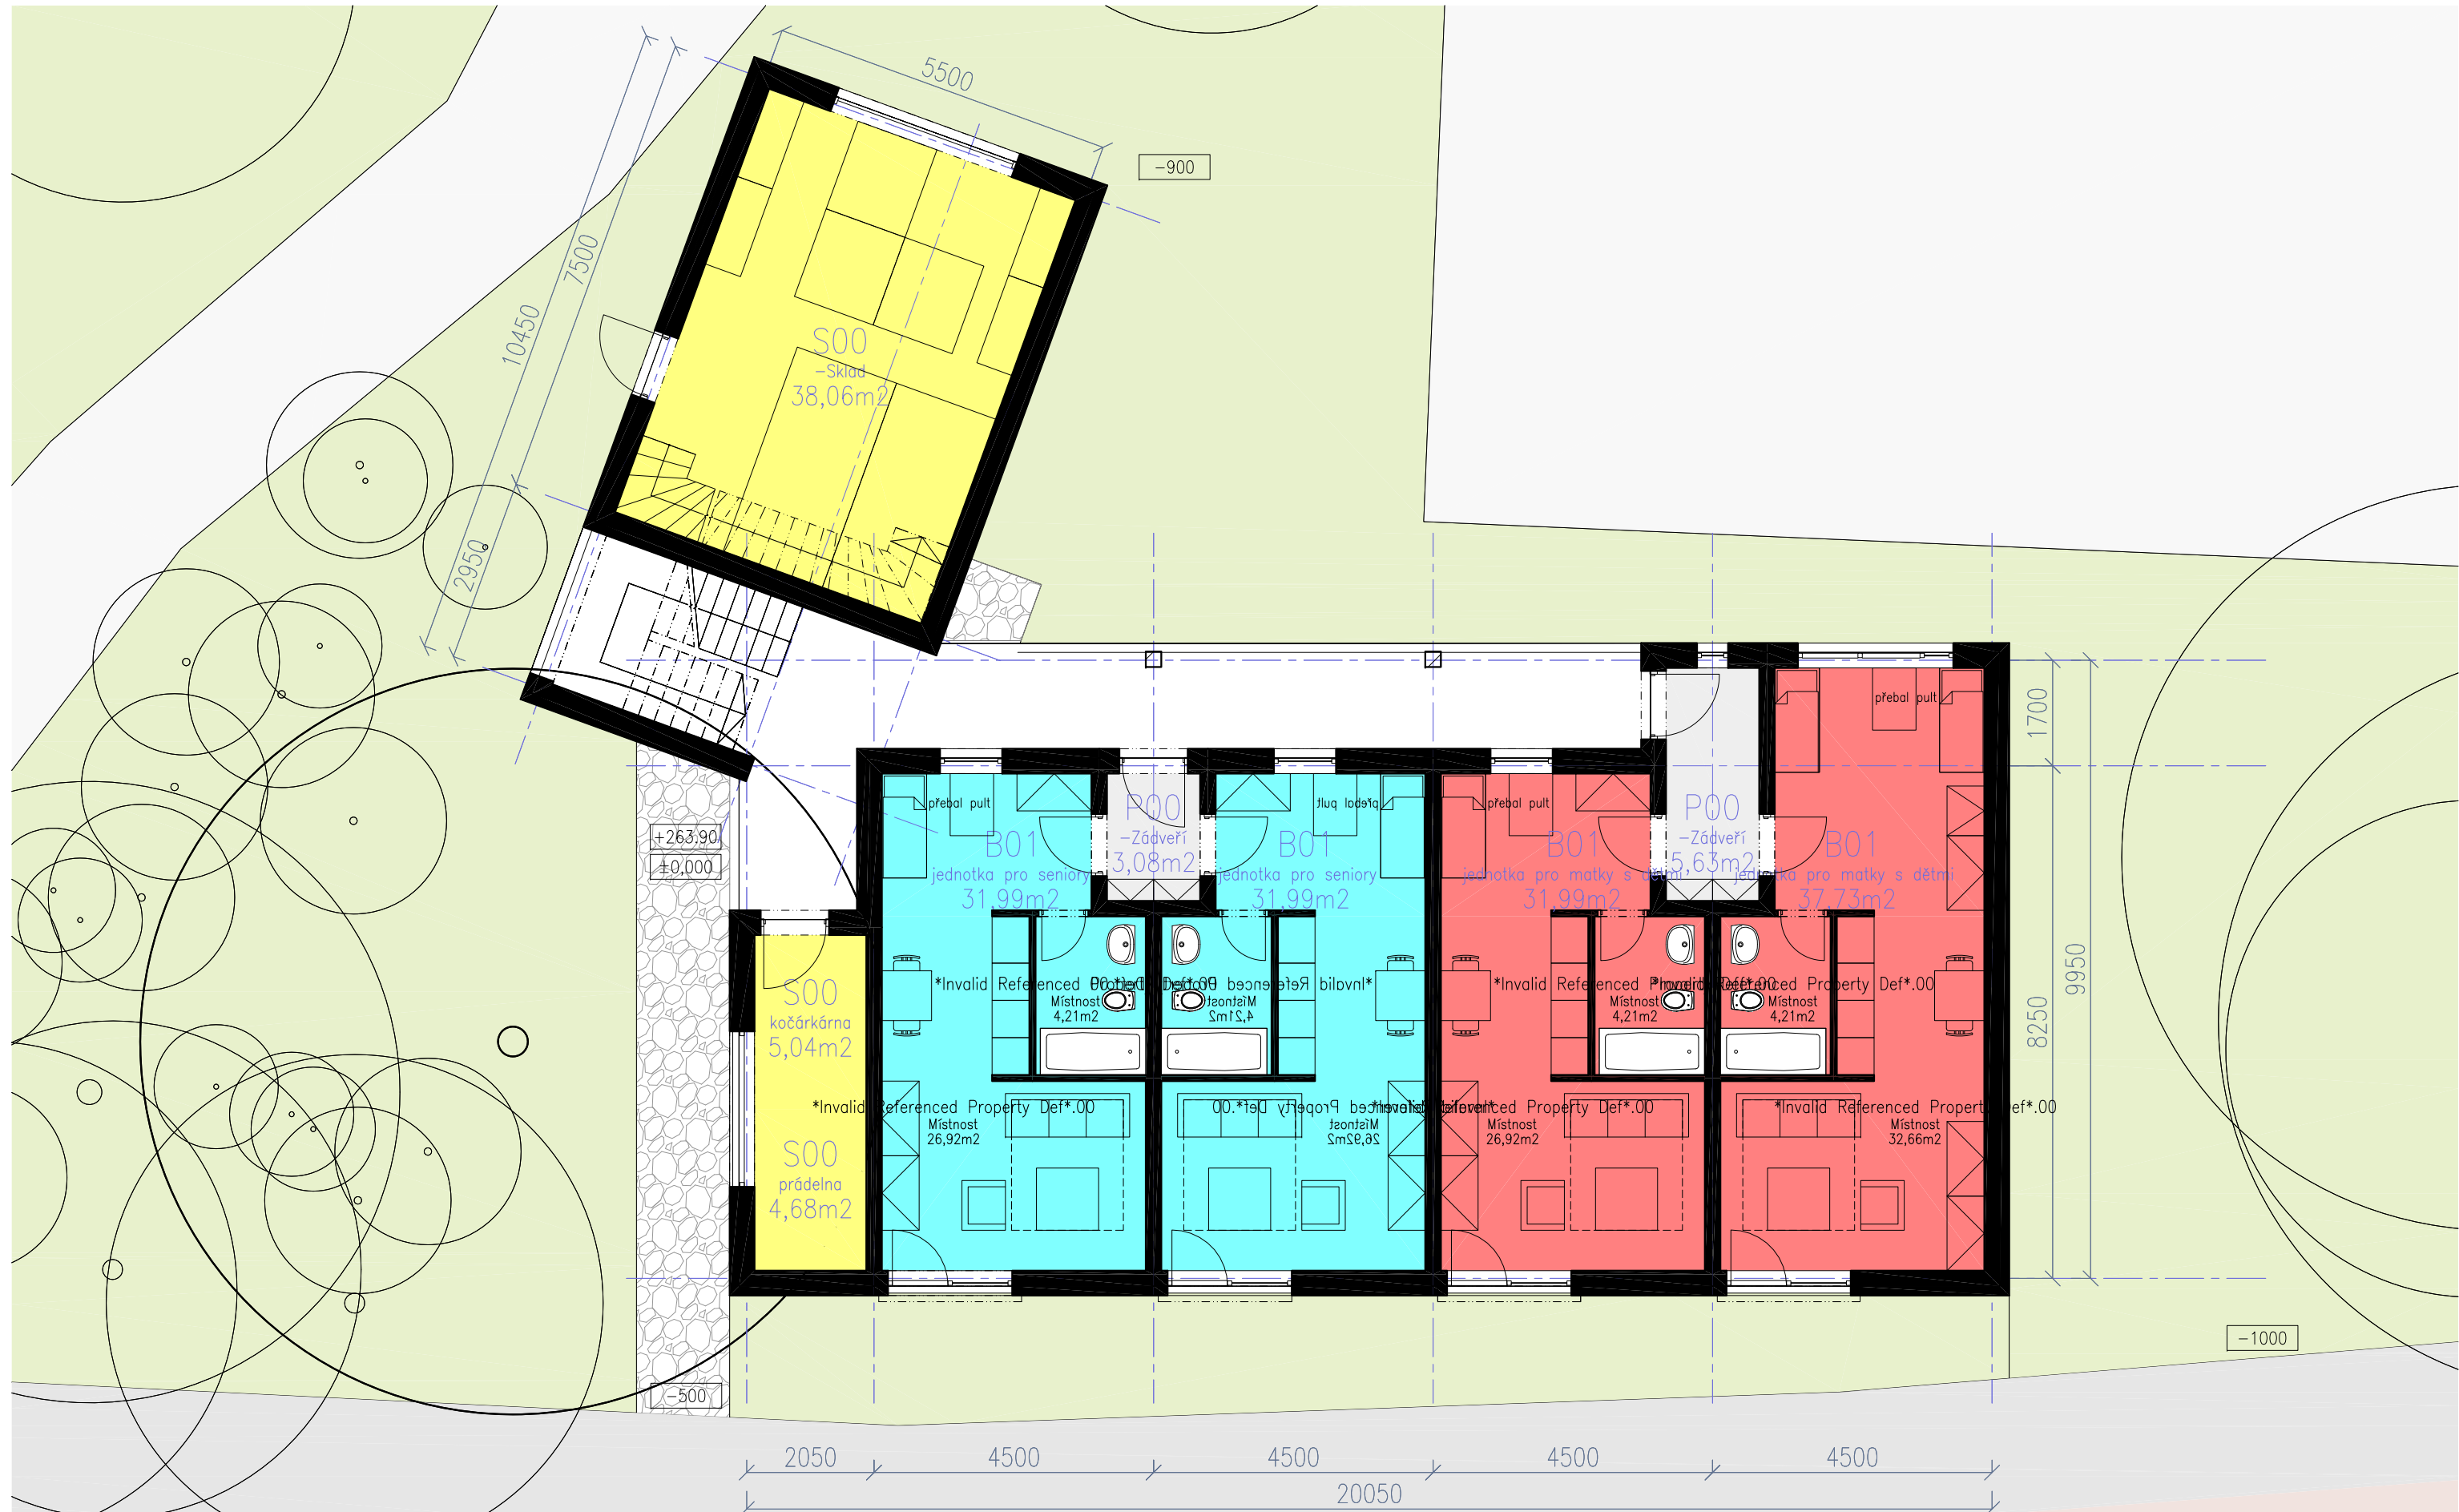



	<b>Rh-arch</b> Sociální ubytování Nekázanka 9, Praha 1, 110 00 Tel: +420-222 240 082 Fax: +420-603 240 116 www.rh-arch.com Ing.arch.Mgr.Rostislav Říha	Název výkresu: <b>1NP</b>	Měřítko: 1:100 Formát: A3 	Číslo výkresu: <b>201</b>
--	---	------------------------------	----------------------------------	------------------------------

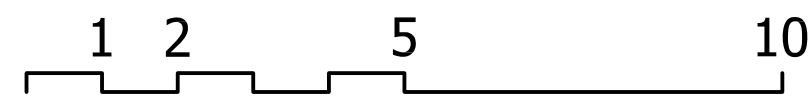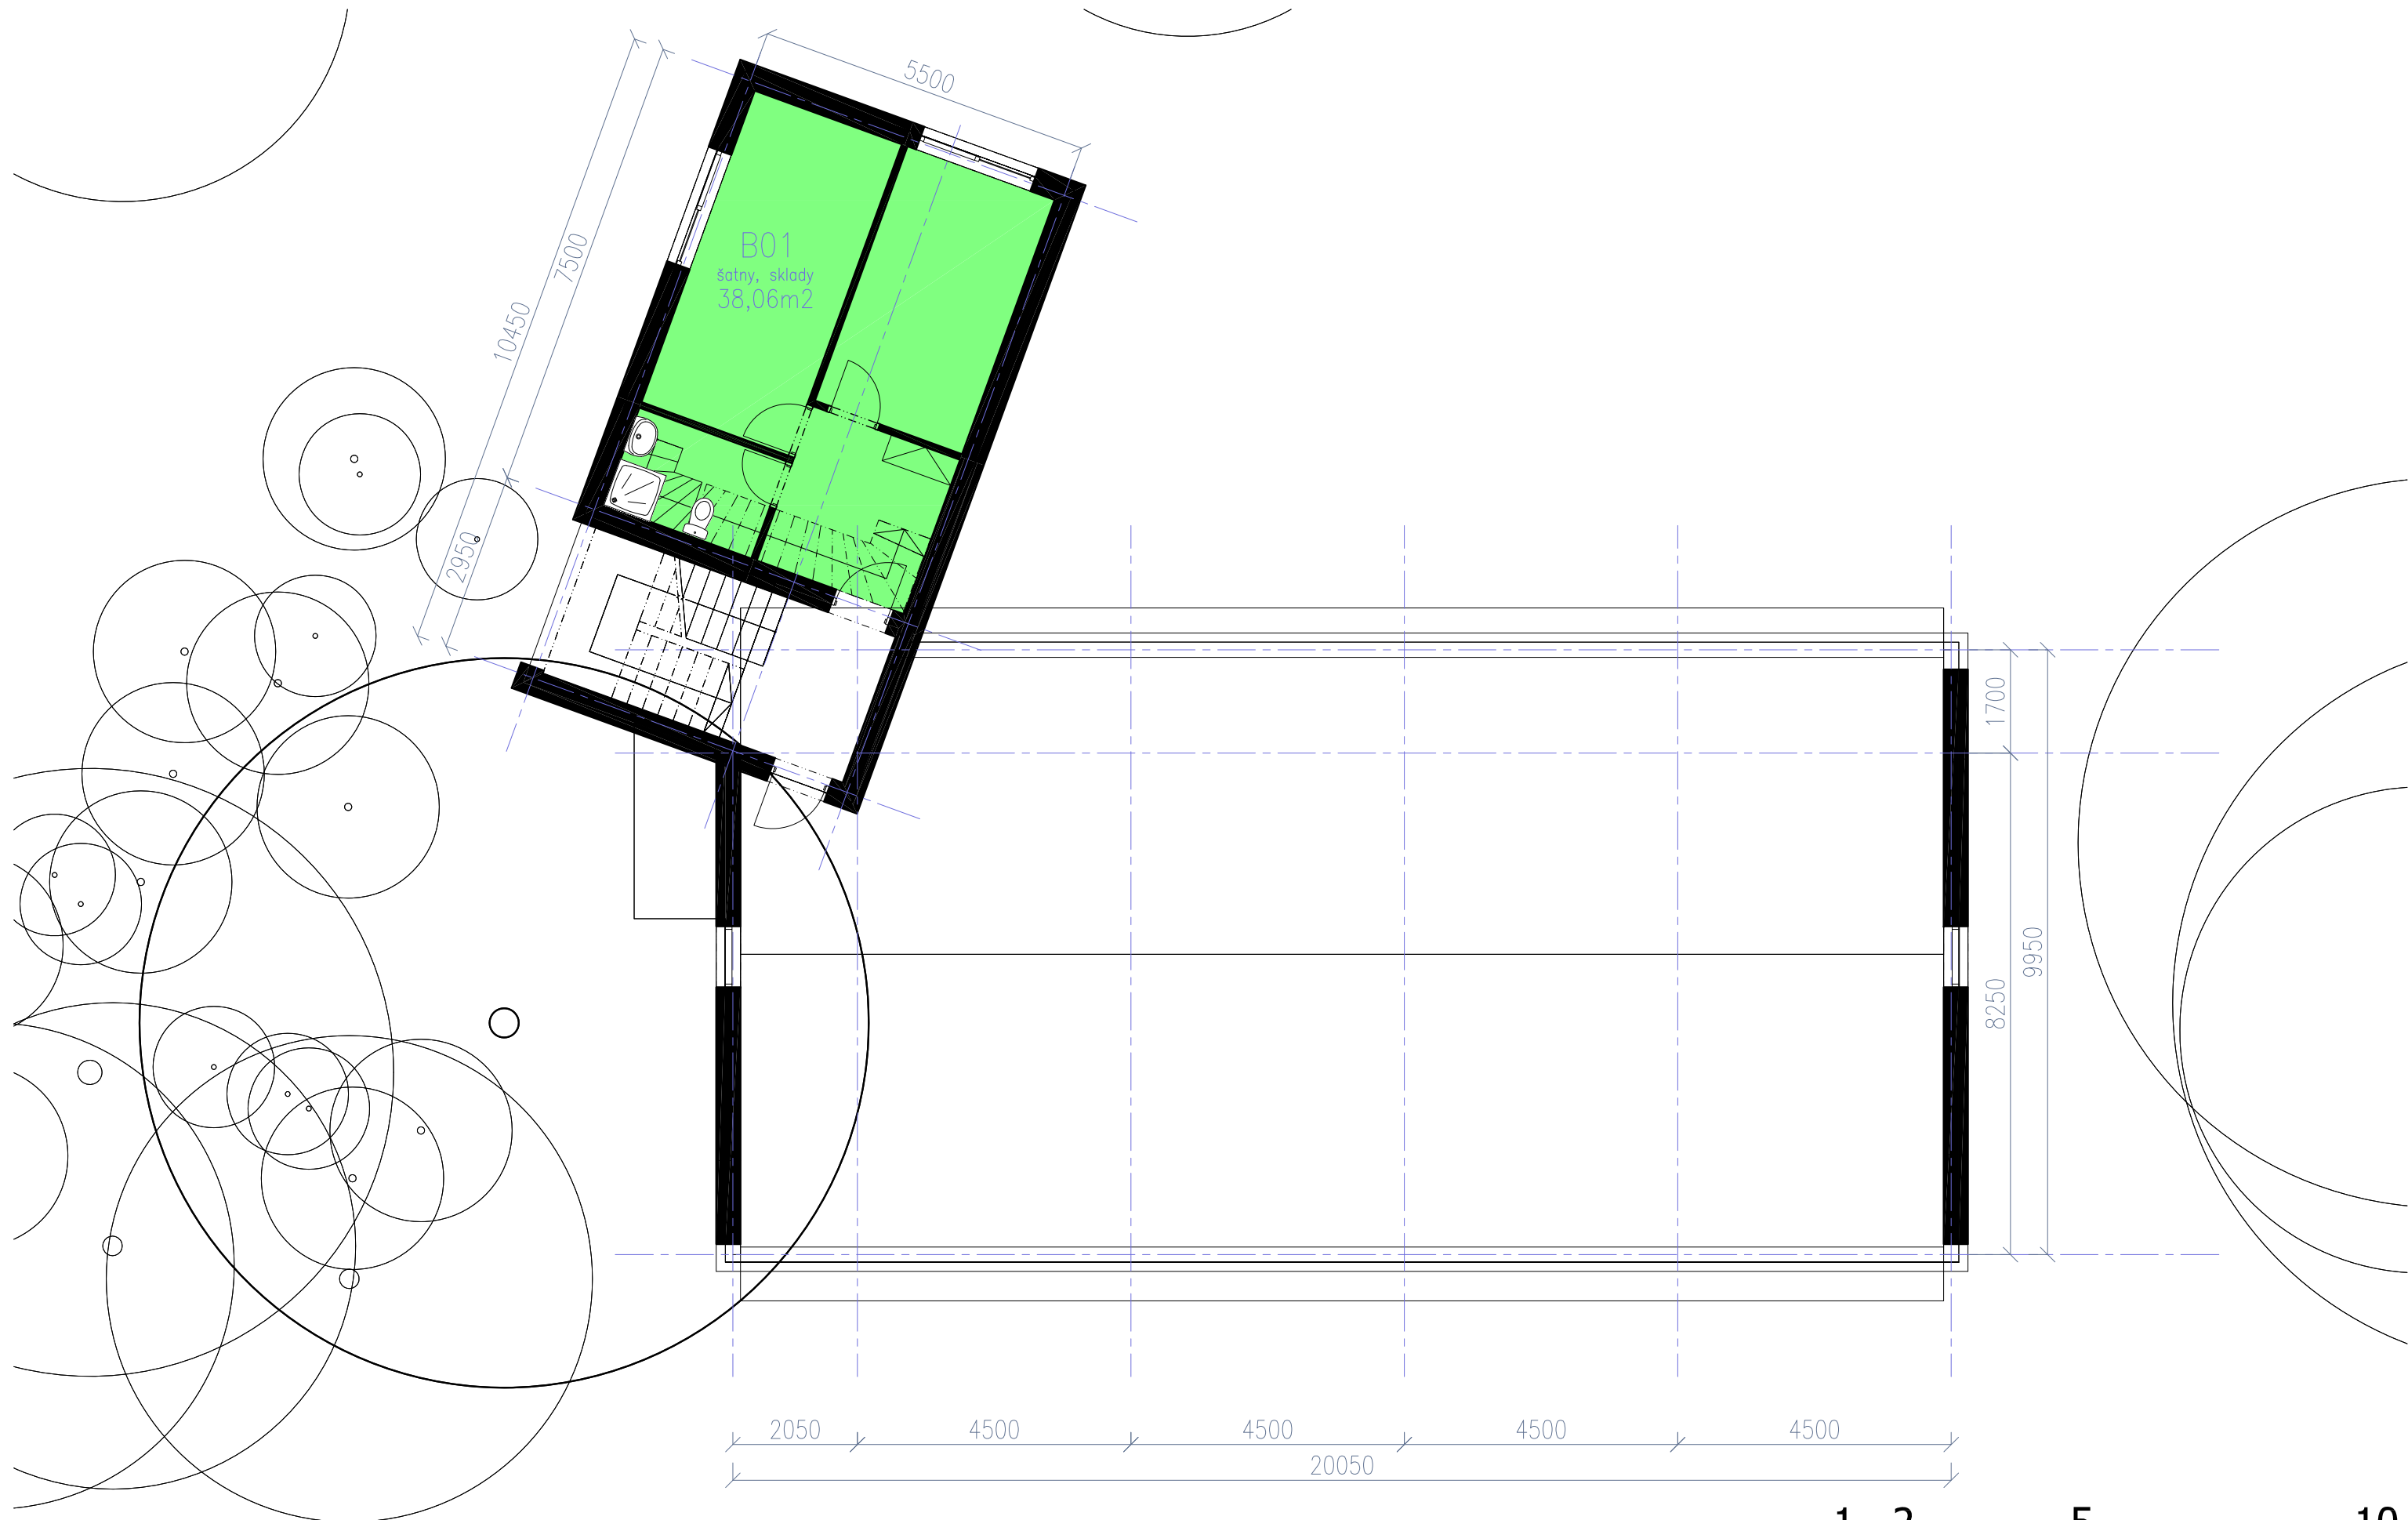



	<b>Rh-arch</b> Sociální ubytování Hájek u Uhříněvsi Ing.arch.Mgr.Rostislav Říha	NÁZEV VÝKRESU: <b>2NP</b>	MĚŘÍTKO: 1:100 FORMÁT: A3 	ČÍSLO VÝKRESU: <b>202</b>
	Nekázanka 9, Praha 1, 110 00 Tel: +420-222 240 082 Fax: +420-603 240 116 www.rh-arch.com			

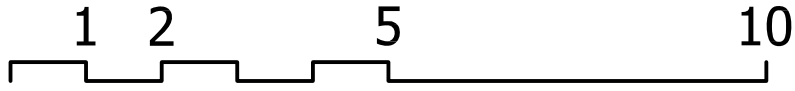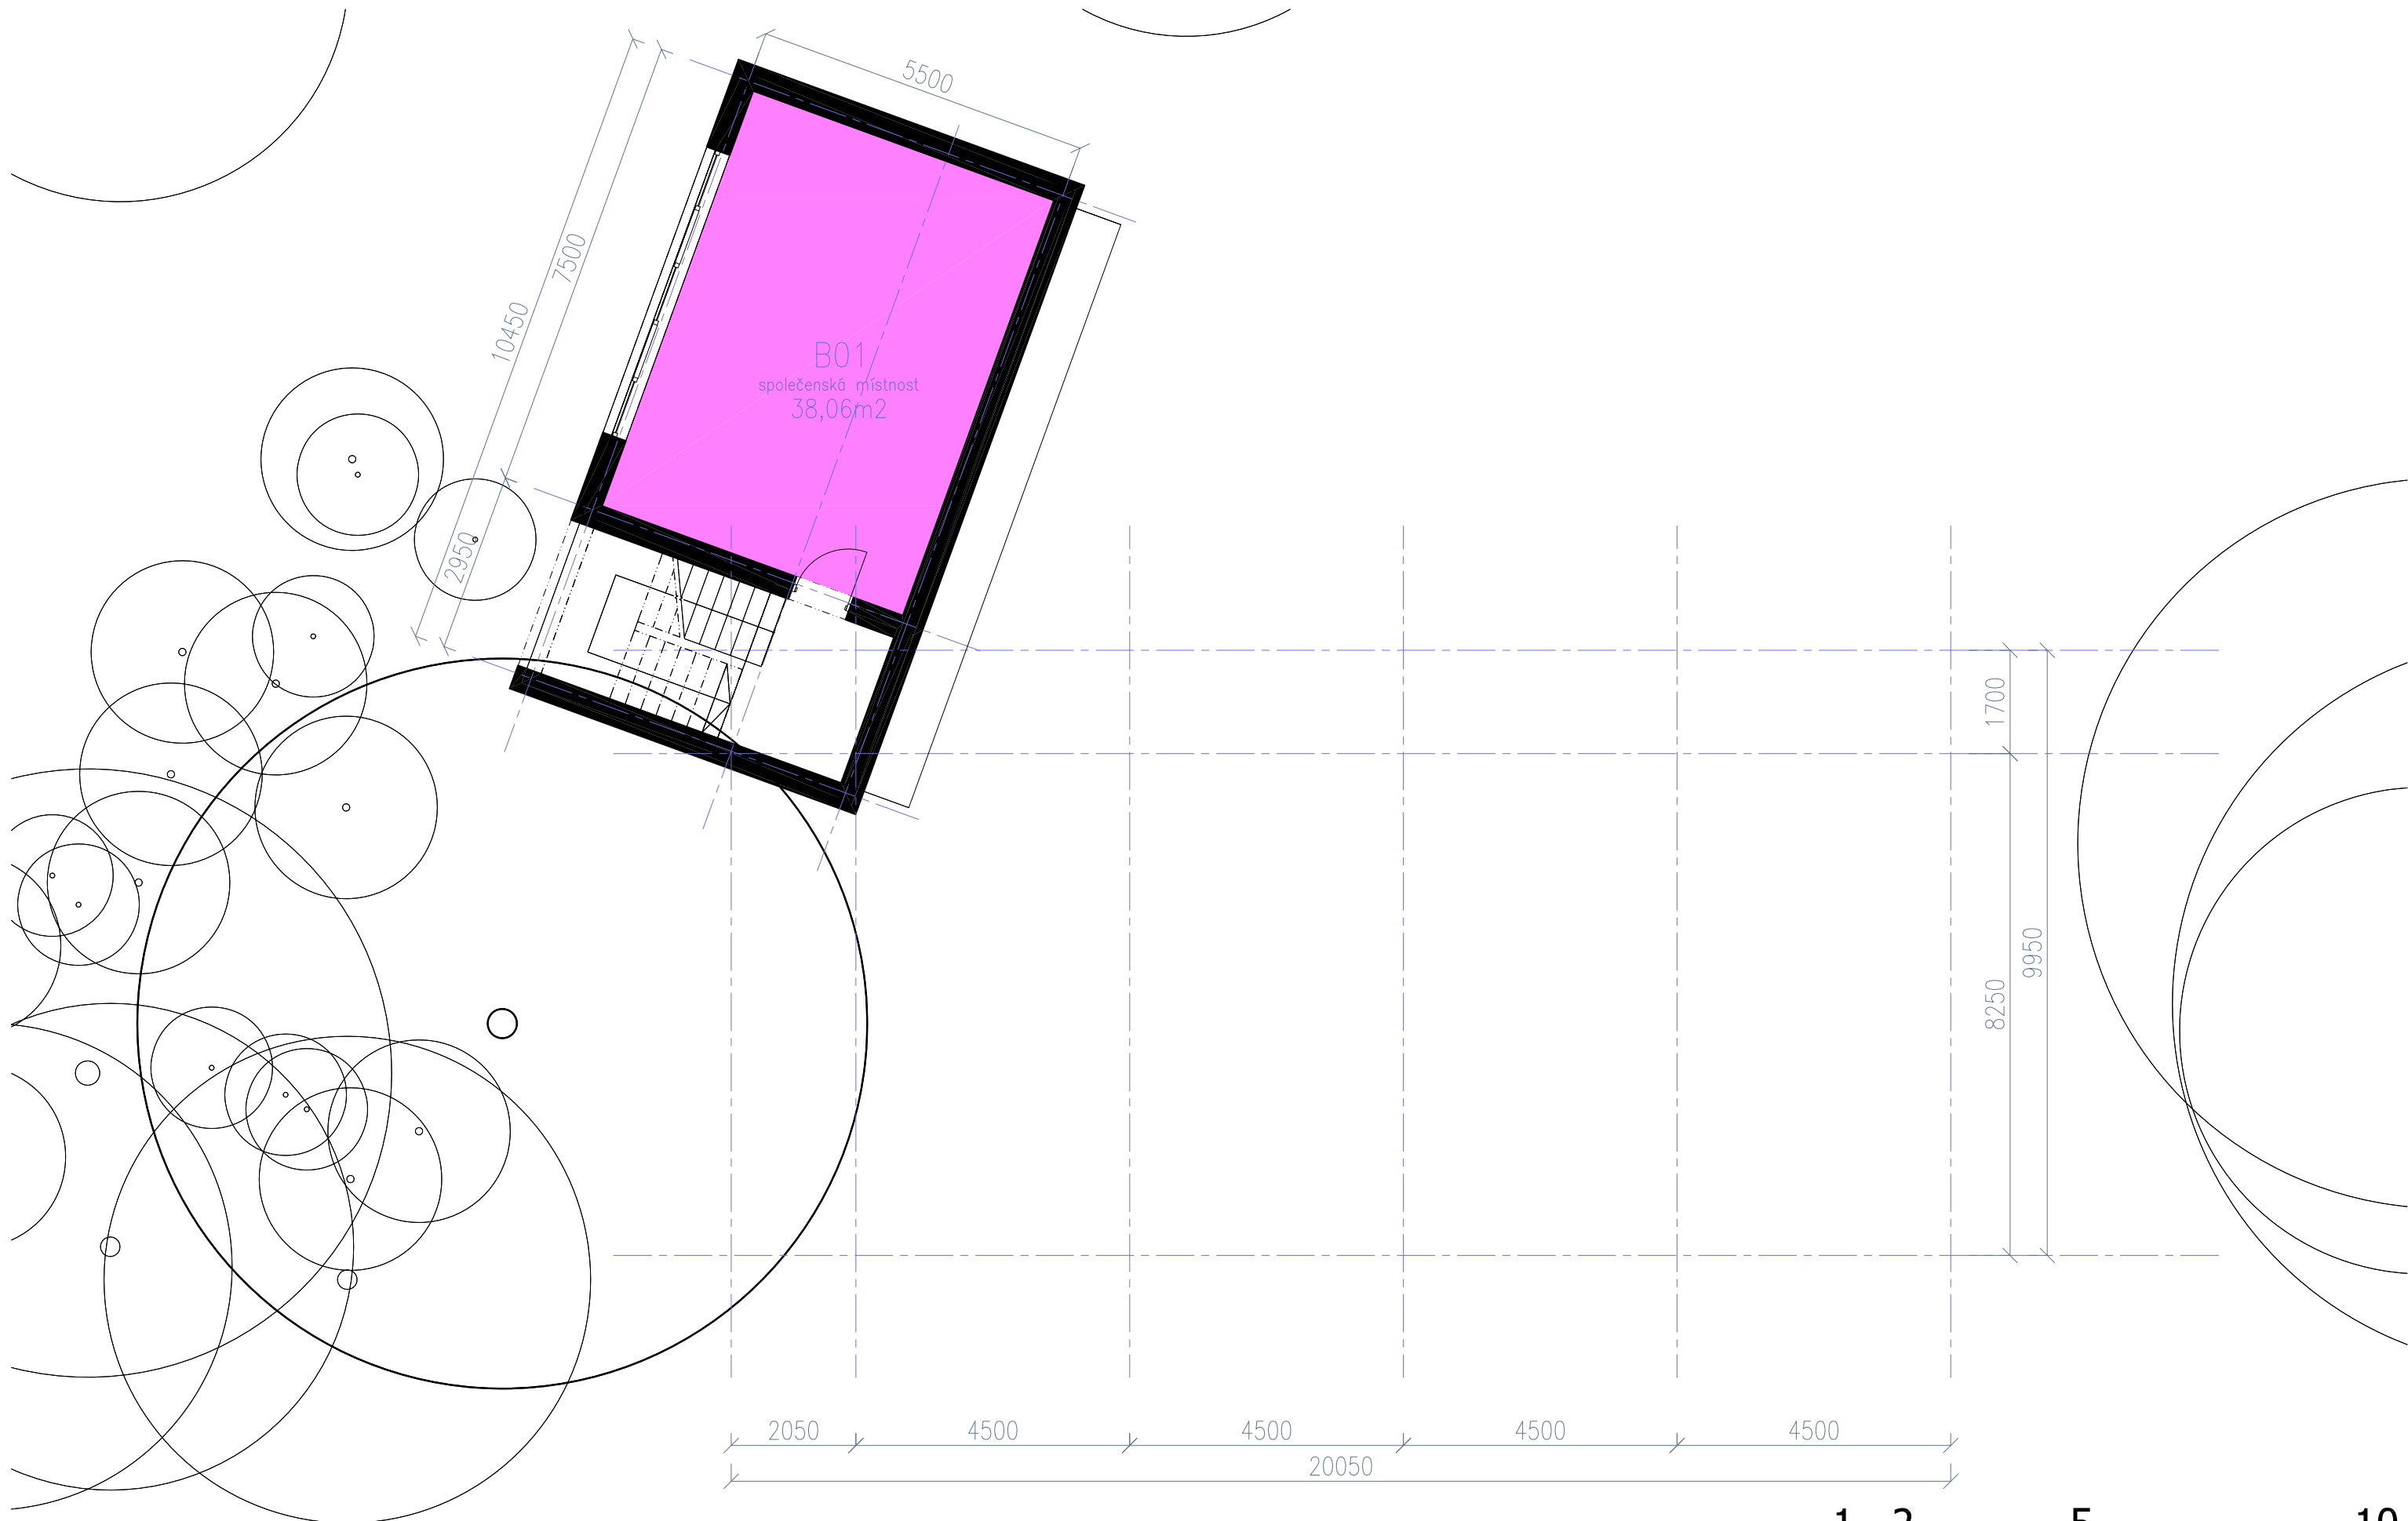


	<b>Rh-arch</b> Sociální ubytování Nekázanka 9, Praha 1, 110 00 Tel: +420-222 240 082 Fax: +420-603 240 116 www.rh-arch.com Ing.arch.Mgr.Rostislav Říha	NÁZEV VÝKRESU: <b>3NP</b>	MĚŘÍTKO: 1:100 FORMÁT: A3 	ČÍSLO VÝKRESU: <b>203</b>
	Hájek u Uhříněvsi			

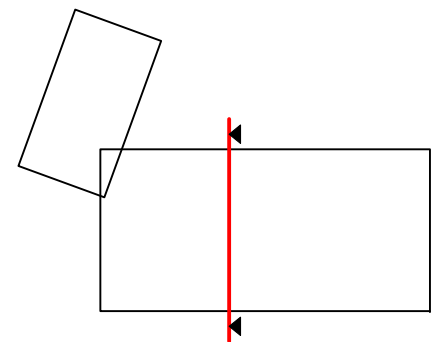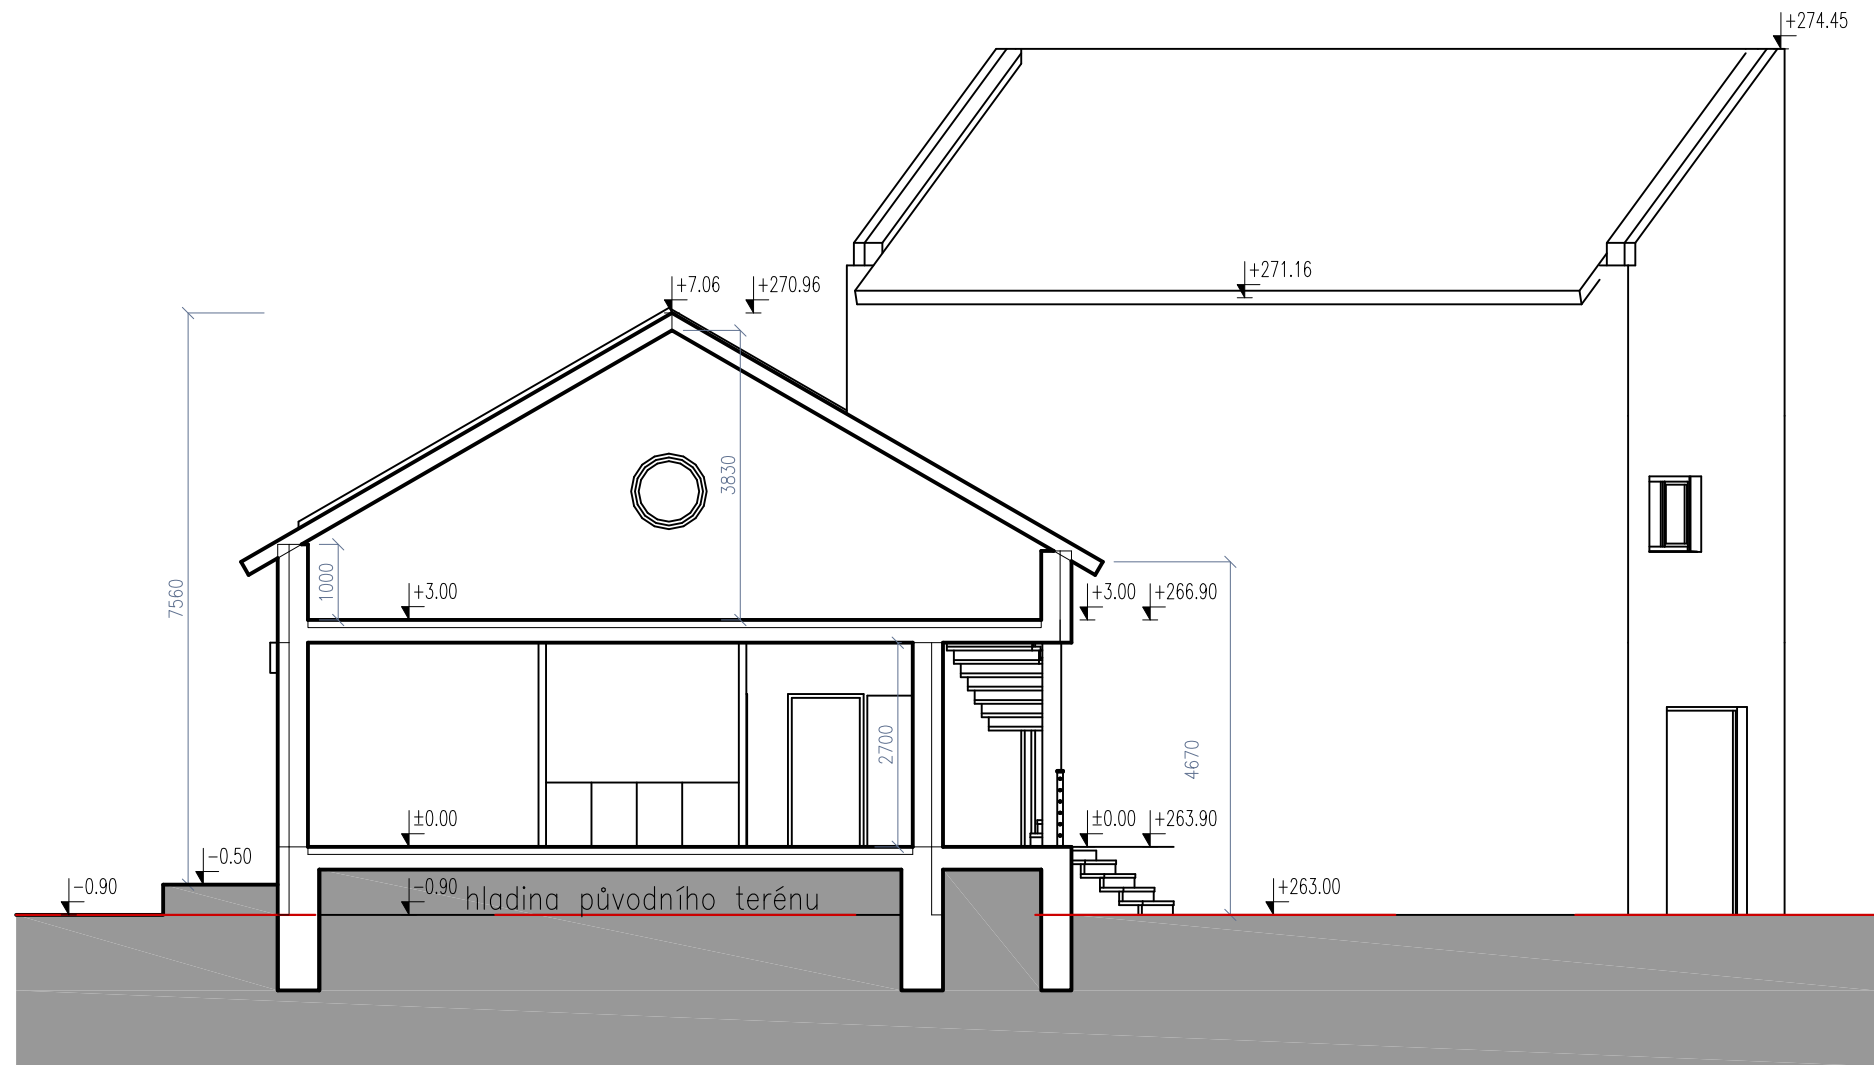

	<b>Rh-arch</b> Sociální ubytování Nekázanka 9, Praha 1, 110 00 Tel: +420-222 240 082 Fax: +420-603 240 116 www.rh-arch.com Ing. arch. Mgr. Rostislav Říha	NÁZEV VÝKRESU: <b>ŘEZY</b>	MĚŘÍTKO: 1:100 FORMÁT: A3	ČÍSLO VÝKRESU: <b>402</b>
	Název výkresu: <b>Hájek u Uhříněvsi</b>			

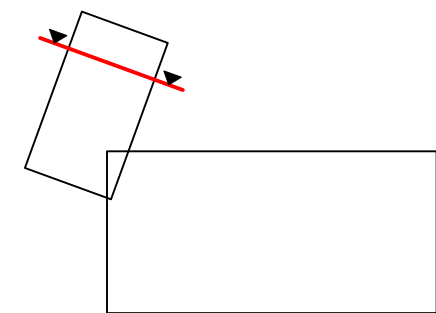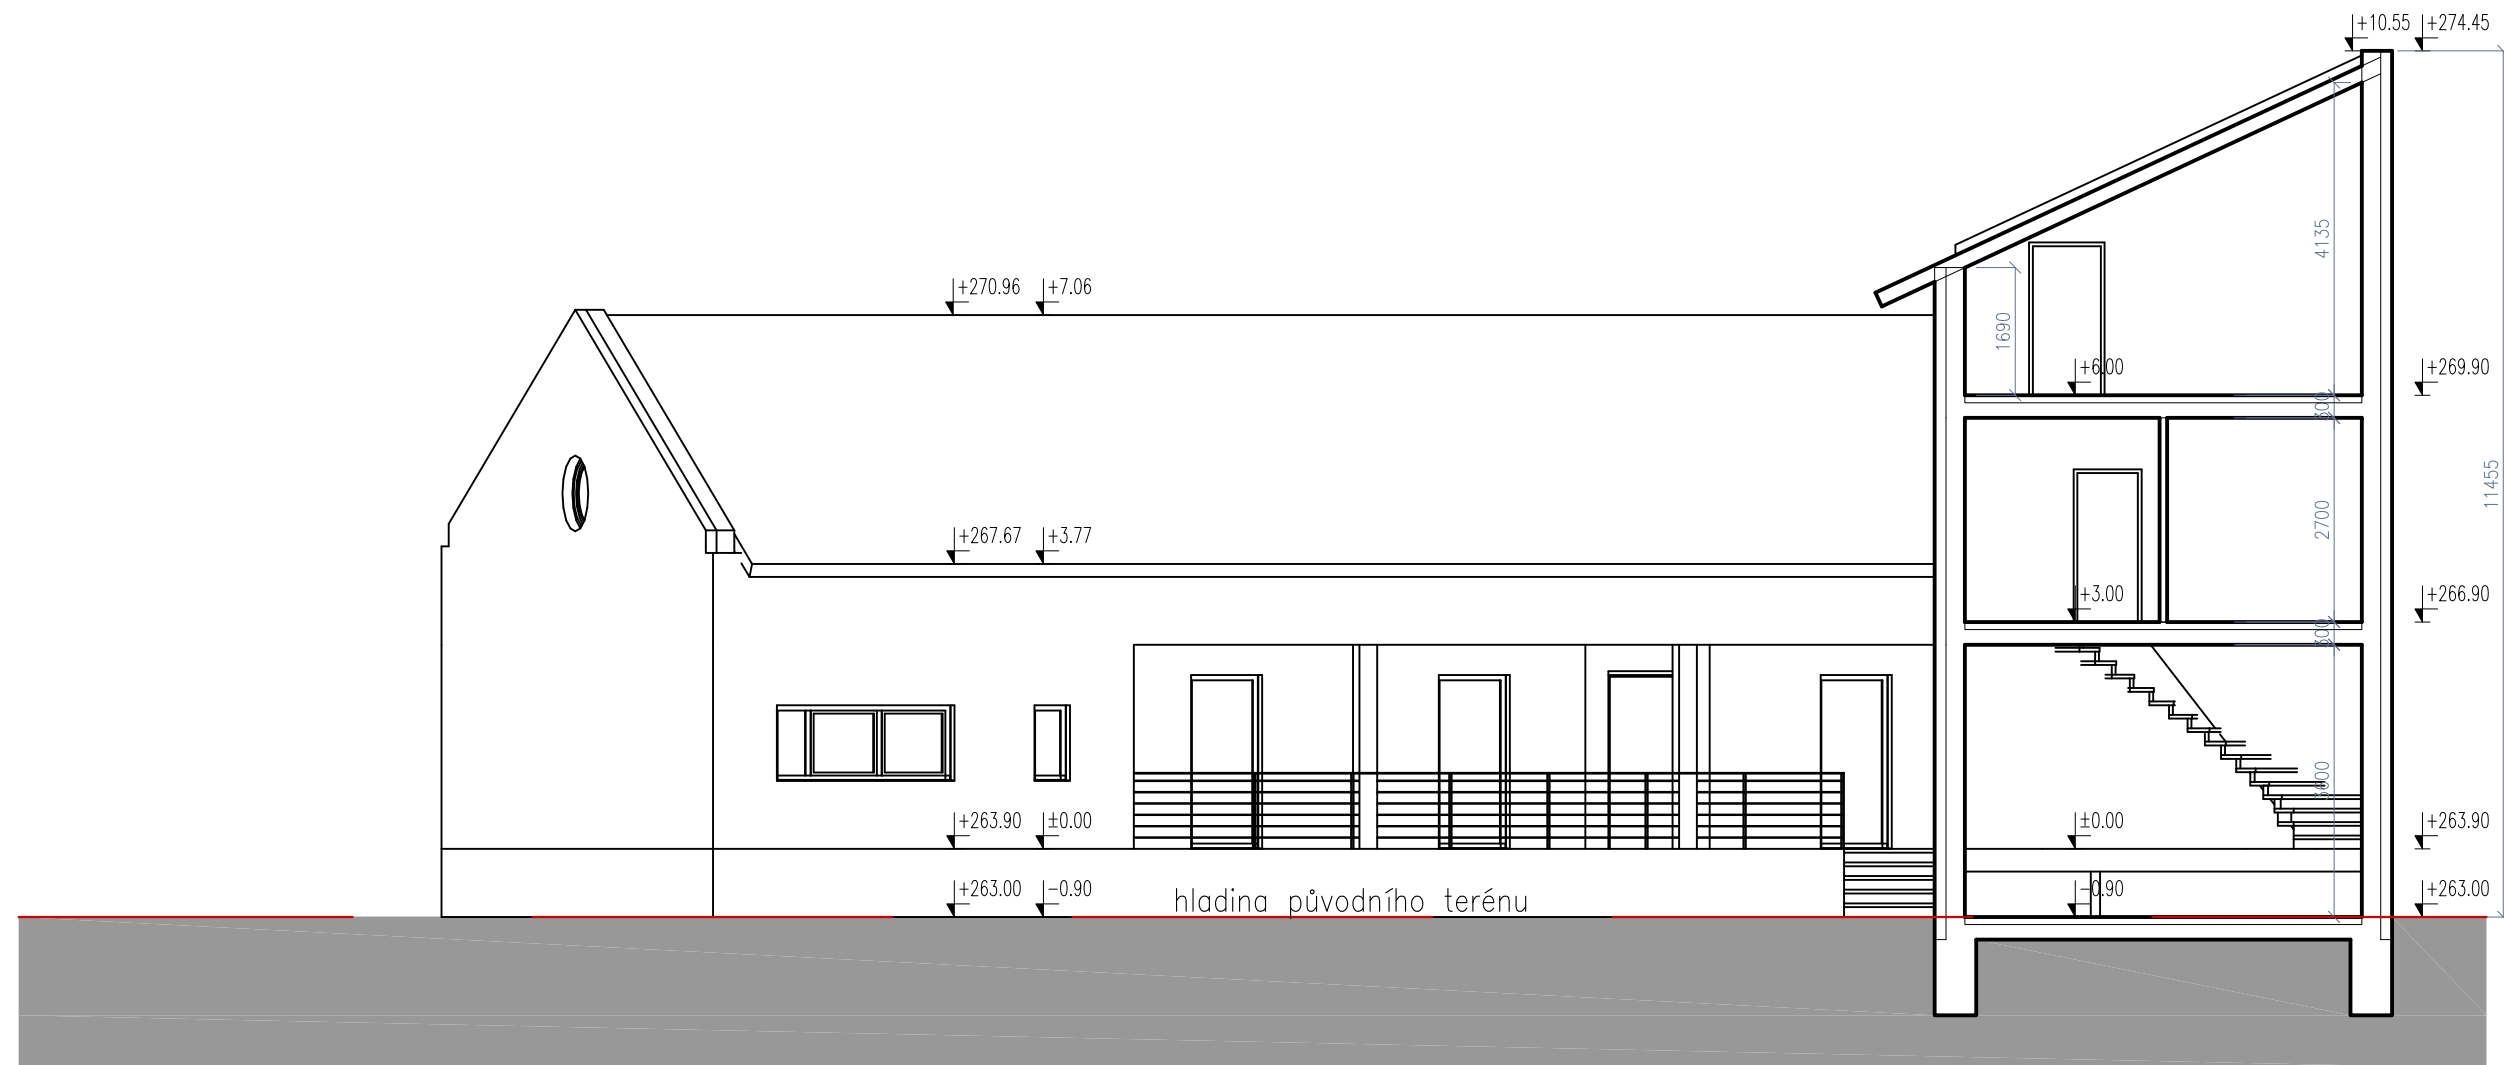


	<b>Rh-arch</b> Sociální ubytování Nekázanka 9, Praha 1, 110 00 Tel: +420-222 240 082 Fax: +420-603 240 116 www.rh-arch.com Ing.arch.Mgr.Rostislav Říha	NÁZEV VÝKRESU: <b>ŘEZY</b>	MĚŘÍTKO: 1:100 FORMÁT: A3	ČÍSLO VÝKRESU: <b>401</b>
	Hájek u Uhříněvsi			

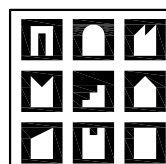

**Rh-arch** Sociální ubytování  
Nekázanka 9, Praha 1, 110 00  
Tel: +420-222 240 082  
Fax: +420-603 240 116  
www.rh-arch.com  
Ing.arch.Mgr.Rostislav Říha

NÁZEV VÝKRESU:  
**VIZUALIZACE**

ČÍSLO VÝKRESU:  
**901**

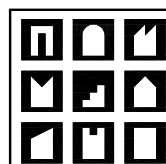

**Rh-arch**  
Nekázanka 9, Praha 1, 110 00  
Tel: +420-222 240 082  
Fax: +420-603 240 116  
www.rh-arch.com  
Ing.arch.Mgr.Rostislav Říha


Sociální ubytování  
**Hájek u Uhříněvsi**

NÁZEV VÝKRESU:

**VIZUALIZACE**

ČÍSLO VÝKRESU:

**902**

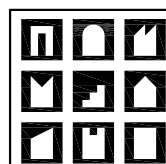

**Rh-arch**  
Nekázanka 9, Praha 1, 110 00  
Tel: +420-222 240 082  
Fax: +420-603 240 116  
www.rh-arch.com  
Ing.arch.Mgr.Rostislav Říha


Sociální ubytování  
Hájek u Uhříněvsi

NÁZEV VÝKRESU:

VIZUALIZACE

ČÍSLO VÝKRESU:

903

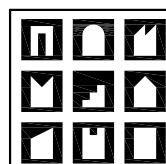

**Rh-arch** Sociální ubytování  
Nekázanka 9, Praha 1, 110 00  
Tel: +420-222 240 082  
Fax: +420-603 240 116  
www.rh-arch.com  
Ing.arch.Mgr.Rostislav Říha  
**Hájek u Uhříněvsi**

NÁZEV VÝKRESU:  
**VIZUALIZACE**

ČÍSLO VÝKRESU:  
**904**